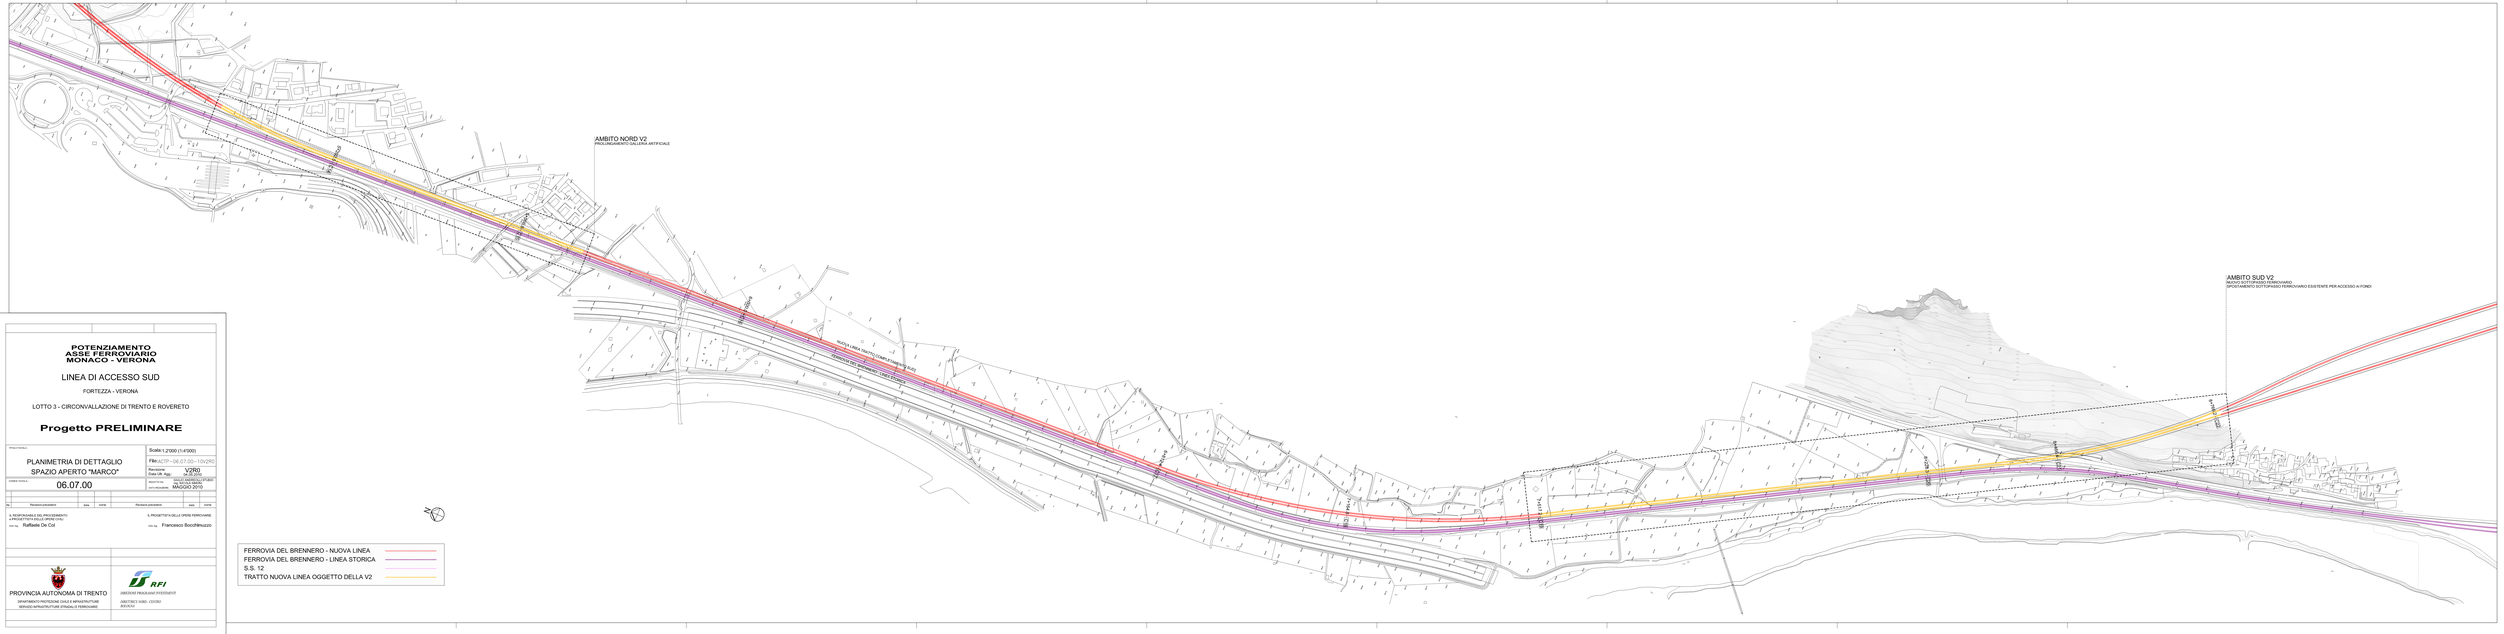

POTENZIAMENTO ASSE FERROVIARIO MONACO - VERONA

LINEA DI ACCESSO SUD

FORTEZZA - VERONA

LOTTO 3 - CIRCONVALLAZIONE DI TRENTO E ROVERETO

Progetto PRELIMINARE

Titolo Tavola: PLANIMETRIA DI DETTAGLIO SPAZIO APERTO "MARCO"

Scala: 1:2000 (1:4'000)

File: ACTP-06.07.00-10V2RD

Revisione: V2RD

Data Ult. Agg.: 06.07.2010

Codice Tavola: 06.07.00

Data Tavola: 06.07.2010

Data Revisione: MAGGIO 2010

No.	Revisione precedente	Data	Scala	Revisione precedente	Data	Scala

IL RESPONSABILE DEL PROCEDIMENTO
IL PROGETTISTA DELLE OPERE CIVILI
Ing. Raffaele De Col

IL PROGETTISTA DELLE OPERE FERROVIARIE
Ing. Francesco Bocchinuzzo

PROVINCIA AUTONOMA DI TRENTO
DIPARTIMENTO PROTEZIONE CIVILE E INFRASTRUTTURE
SERVIZIO INFRASTRUTTURE STRADALI E FERROVIARIE

RFI
DIREZIONE PROGRAMMI INVESTIMENTI
DIREZIONE NORD - CENTRO
BOLOGNA