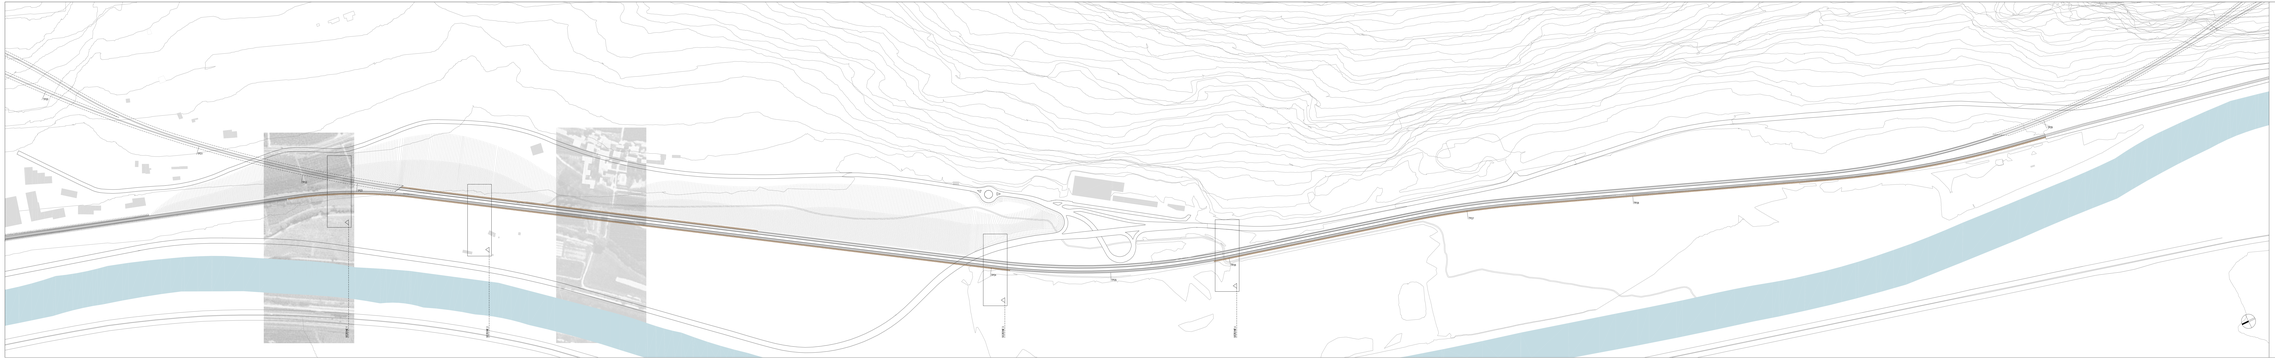

POTENZIAMENTO ASSE FERROVIARIO MONACO - VERONA

LINEA DI ACCESSO SUD

FORTEZZA - VERONA

LOTTO 3 - CIRCONVALLAZIONE DI TRENTO E ROVERETO

Progetto PRELIMINARE

TITOLO TAVOLA: APPROFONDIMENTO QUADRO	Scala:1:2500
	File:AC7P--13.06.09--00V2R0
	Revisione: V2R0 / Data Ult. Agg.: 31.05.2010
CODICE TAVOLA: 13.06.09	SCALA GERARCHICA: STUDIO / DATA REVISIONE: MAGGIO 2010

Rev.	Revisione precedente	data	visto	Revisione precedente	data	visto

IL RESPONSABILE DEL PROCEDIMENTO e PROGETTISTA DELLE OPERE CIVILI
Dott. Ing. Raffaele De Col

IL PROGETTISTA DELLE OPERE FERROVIARIE
Dott. Ing. Francesco Bocchineuzzo

PROVINCIA AUTONOMA DI TRENTO
DIPARTIMENTO PROTEZIONE CIVILE E INFRASTRUTTURE
SERVIZIO INFRASTRUTTURE STRADALI E FERROVIARIE

RFI
DIREZIONE PROGRAMMI INVESTIMENTI
DIRETTRICE NORD – CENTRO BOLOGNA