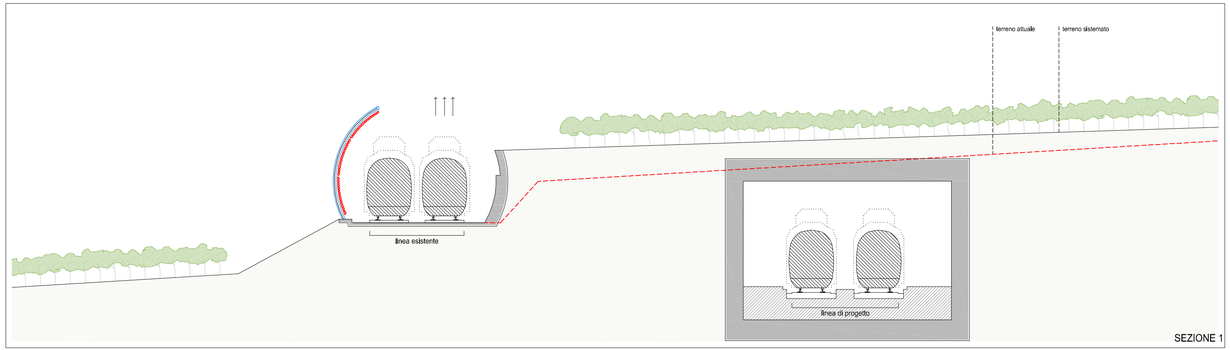

SEZIONE 1

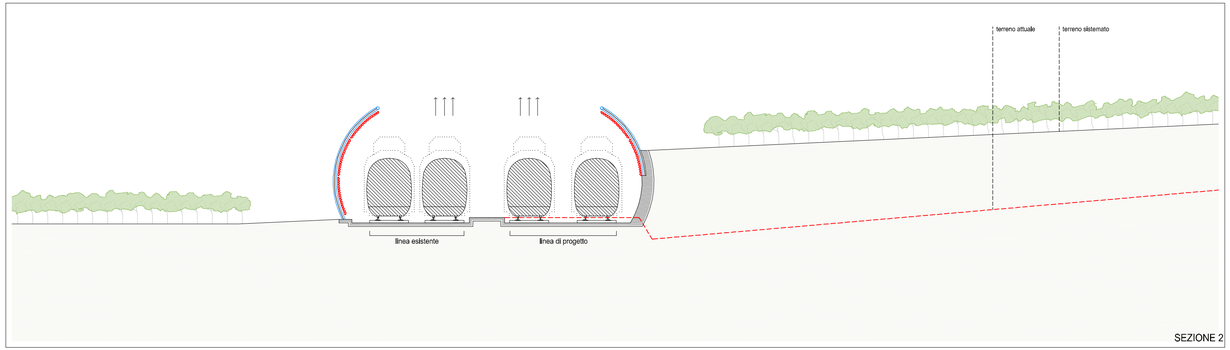

SEZIONE 2

POTENZIAMENTO ASSE FERROVIARIO MONACO - VERONA

LINEA DI ACCESSO SUD

FORTEZZA - VERONA

LOTTO 3 - CIRCONVALLAZIONE DI TRENTO E ROVERETO

Progetto PRELIMINARE

TITOLO TAVOLA :

SEZIONI DI APPROFONDIMENTO
SEZIONE 1/SEZIONE 2

Scala: 1:200

File: ACTP – 13.06.10 – 10V2R0

Revisione: V2R0
Data Ult. Agg.: 04.05.2010

CODICE TAVOLA : 13.06.10

REDATTO DA: GIULIO ANDREOLLI STUDIO
ing. NICOLA SIMONI

DATA REDAZIONE: MAGGIO 2010

Nr.	Revisioni precedenti	data	nome	Revisioni precedenti	data	nome

IL RESPONSABILE DEL PROCEDIMENTO
e PROGETTISTA DELLE OPERE CIVILI

Dott. Ing. Raffaele De Col

IL PROGETTISTA DELLE OPERE FERROVIARIE:

Dott. Ing. Francesco Bocchimuzzo

PROVINCIA AUTONOMA DI TRENTO

DIPARTIMENTO PROTEZIONE CIVILE E INFRASTRUTTURE
SERVIZIO INFRASTRUTTURE STRADALI E FERROVIARIE

RFI

DIREZIONE PROGRAMMI INVESTIMENTI

DIRETTRICE NORD - CENTRO
BOLOGNA