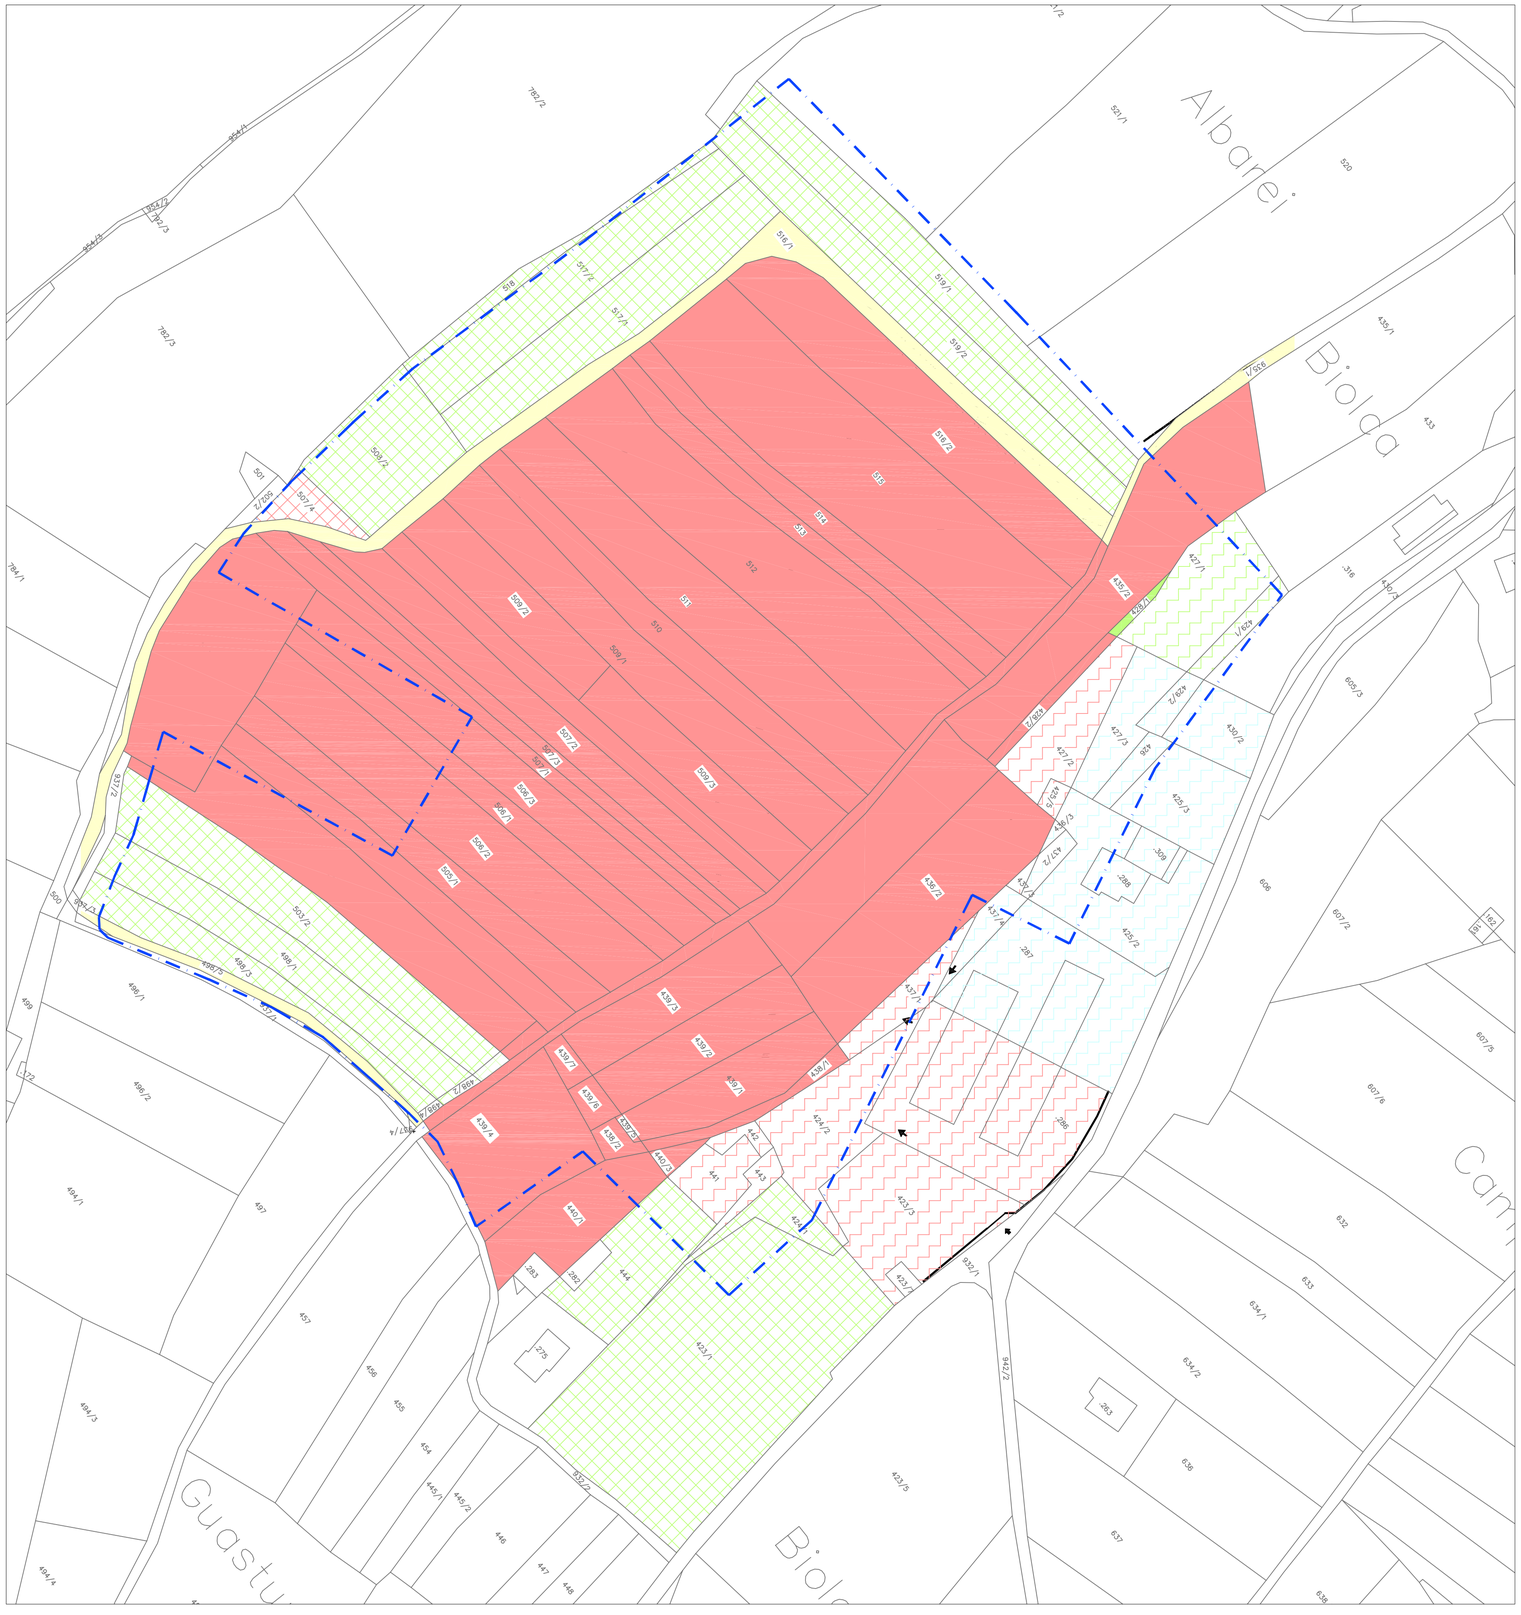

LEGENDA:

Limite piano cave

Cipriani Nello s.n.c.
- Cava
- Vigna – bosco
- Strada – piazzale

Cipriani Massimo e Maurizio
- Cava
- Vigna – bosco
- Strada – piazzale

Comune

Privati
- Cava
- Vigna – bosco
- Strada – piazzale

PROGRAMMA PLURIENNALE DI ATTUAZIONE DEL COMUNE DI ALA LOC.S.CECILIA GUASTUM

ESTRATTO MAPPA CATASTALE E SUDDIVISIONE PER PROPRIETÀ

DATA : MAGGIO 2009

REL. N. : REL. 2329/2

SCALA : 1:1.000

TAVOLA N.: B2

COMMITTENTE:

COMUNE DI ALA

TIMBRI:

Geologia Applicata
STUDIO ASSOCIATO

Dott. Lorenzo Cadrobbi
Dott. Michele Nobile
Dott. Stefano Patemoster
Dott. Claudio Valle

Mezzocorona (TN)
Via del Teroldego, 1
TEL: 0461/605904
FAX: 0461/606500
E-MAIL:info@geologiaapplicata.it

Questo documento non potrà essere copiato, riprodotto o pubblicato in tutto o in parte senza il consenso scritto degli autori. (legge 22 aprile 1941 nr. 633, art.2575 e segg. c.c.)