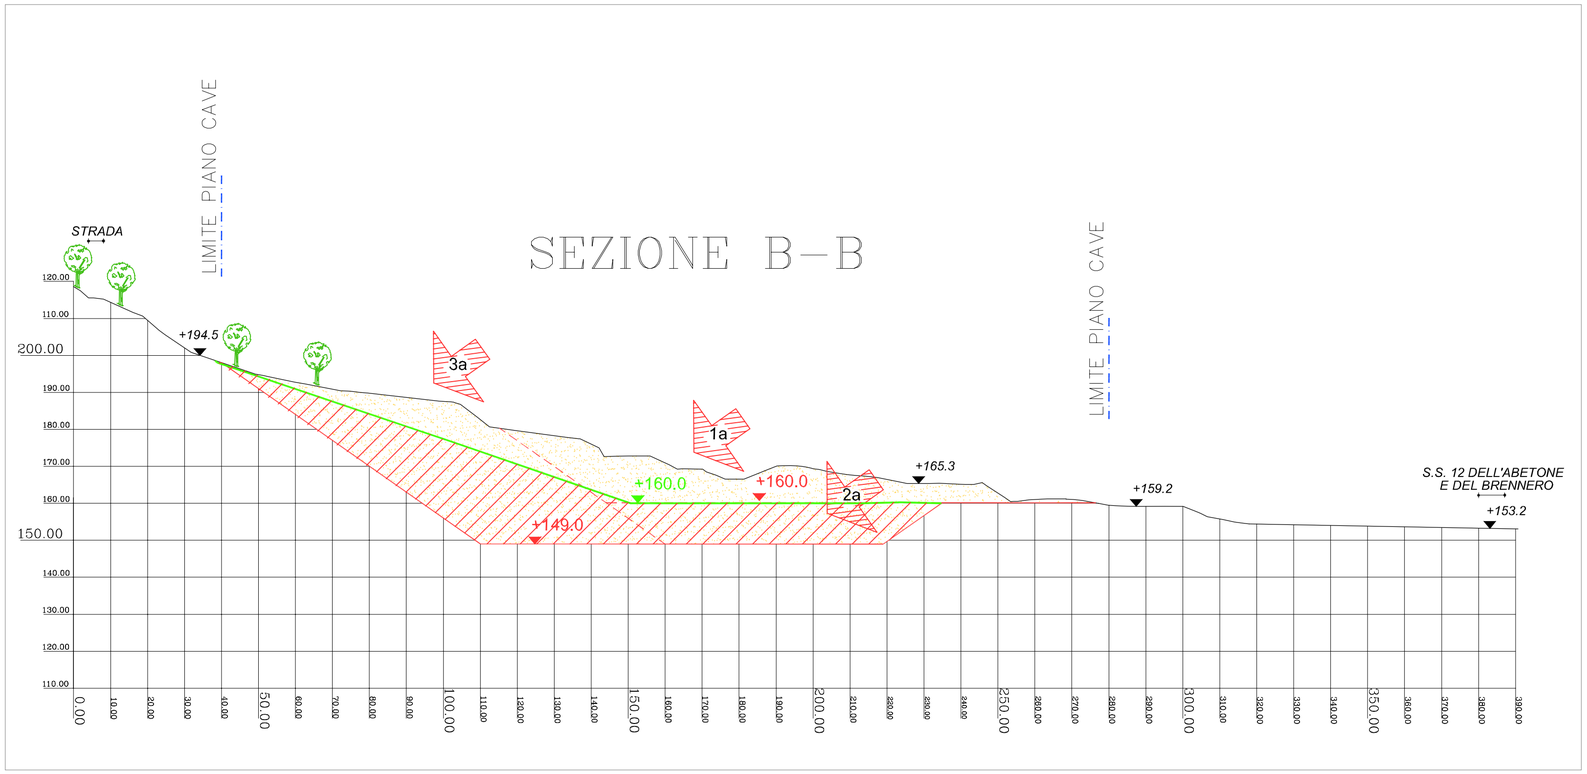

LEGENDA:

- LIMITE PIANO CAVE
- VOLUME DI SCAVO
- VOLUME DI RIPORTO
- ALBERATURA
- +496.8 QUOTE DI RILIEVO
- +496.8 QUOTE DI SCAVO
- +496.8 QUOTE DI RIPRISTINO
- PROFILO DI RIPRISTINO FINALE
- PROFILO DI SCAVO FINALE
- 3a FASI

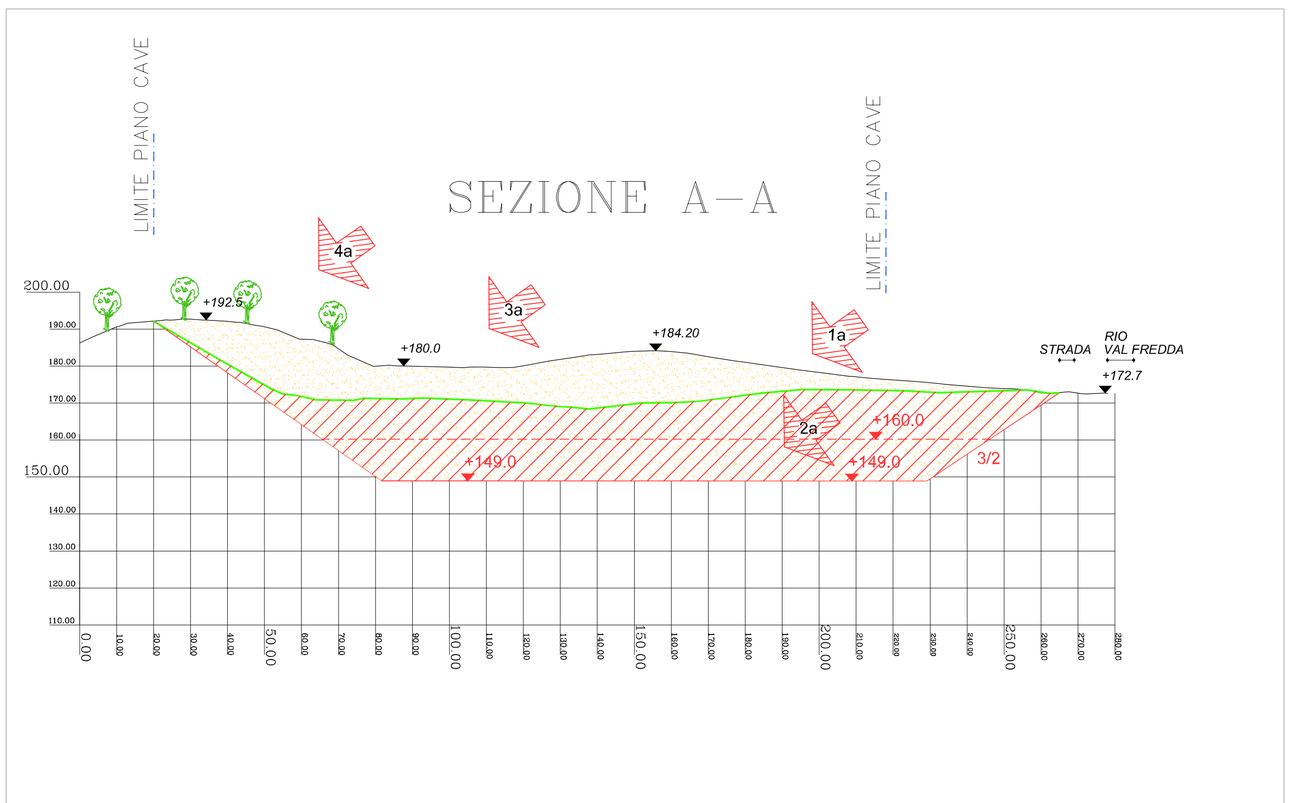

PROGRAMMA PLURIENNALE DI ATTUAZIONE DEL COMUNE DI ALA LOC.VALFREDDA

SEZIONI DI COLTIVAZIONE

DATA : MAGGIO 2009

REL. N. : REL. 2329/2

SCALA : 1:1.000

TAVOLA N.: C5

COMMITTENTE:

COMUNE DI ALA

TIMBRI:

Dott. Lorenzo Cadrobbi
Dott. Michele Nobile
Dott. Stefano Paternoster
Dott. Claudio Valle

Geologia Applicata
STUDIO ASSOCIATO

Mezzocorona (TN)
Via del Teroldego, 1
TEL: 0461/605904
FAX: 0461/606500
E-MAIL:info@geologiaapplicata.it

Questo documento non potrà essere copiato, riprodotto o pubblicato in tutto o in parte senza il consenso scritto degli autori. (legge 22 aprile 1941 nr. 633, art.2575 e segg. c.c.)